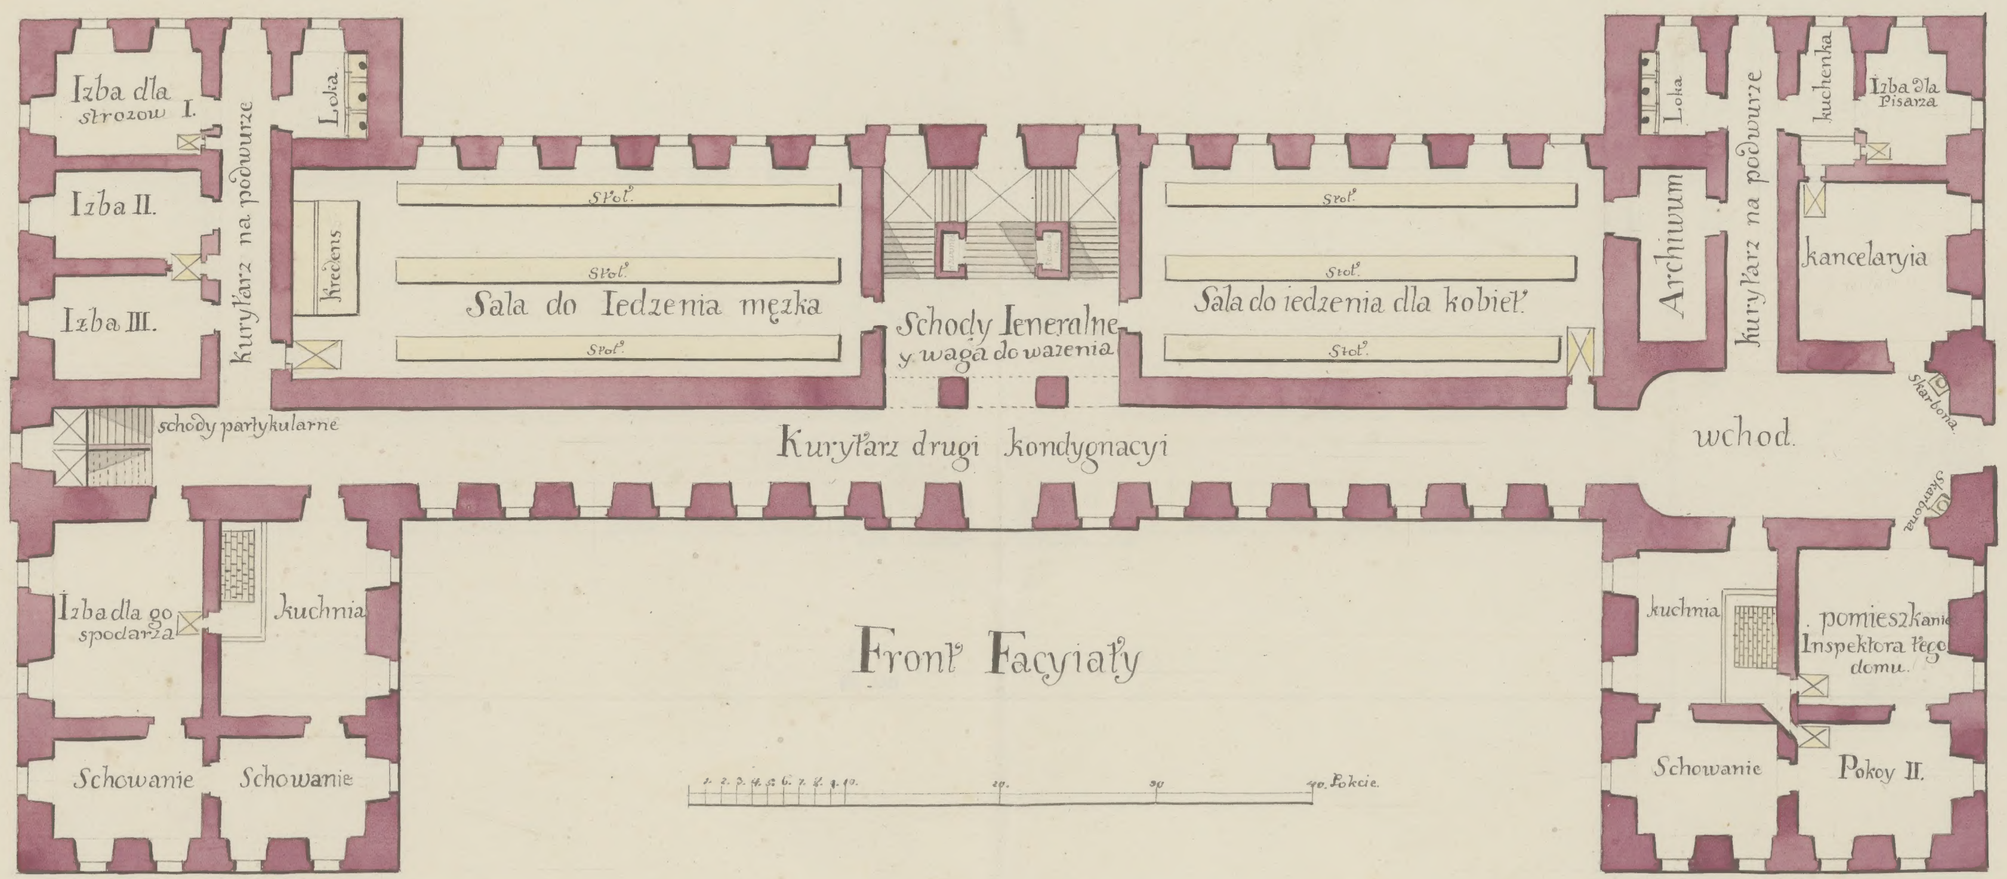

PLANTA

Prospekt sytuacyi szpitalu fabryki sukienny w Kluczborku

drugi kondygnacy

Bibl. Jag.

3465